


A

Silo - 8 m<sup>3</sup>

A

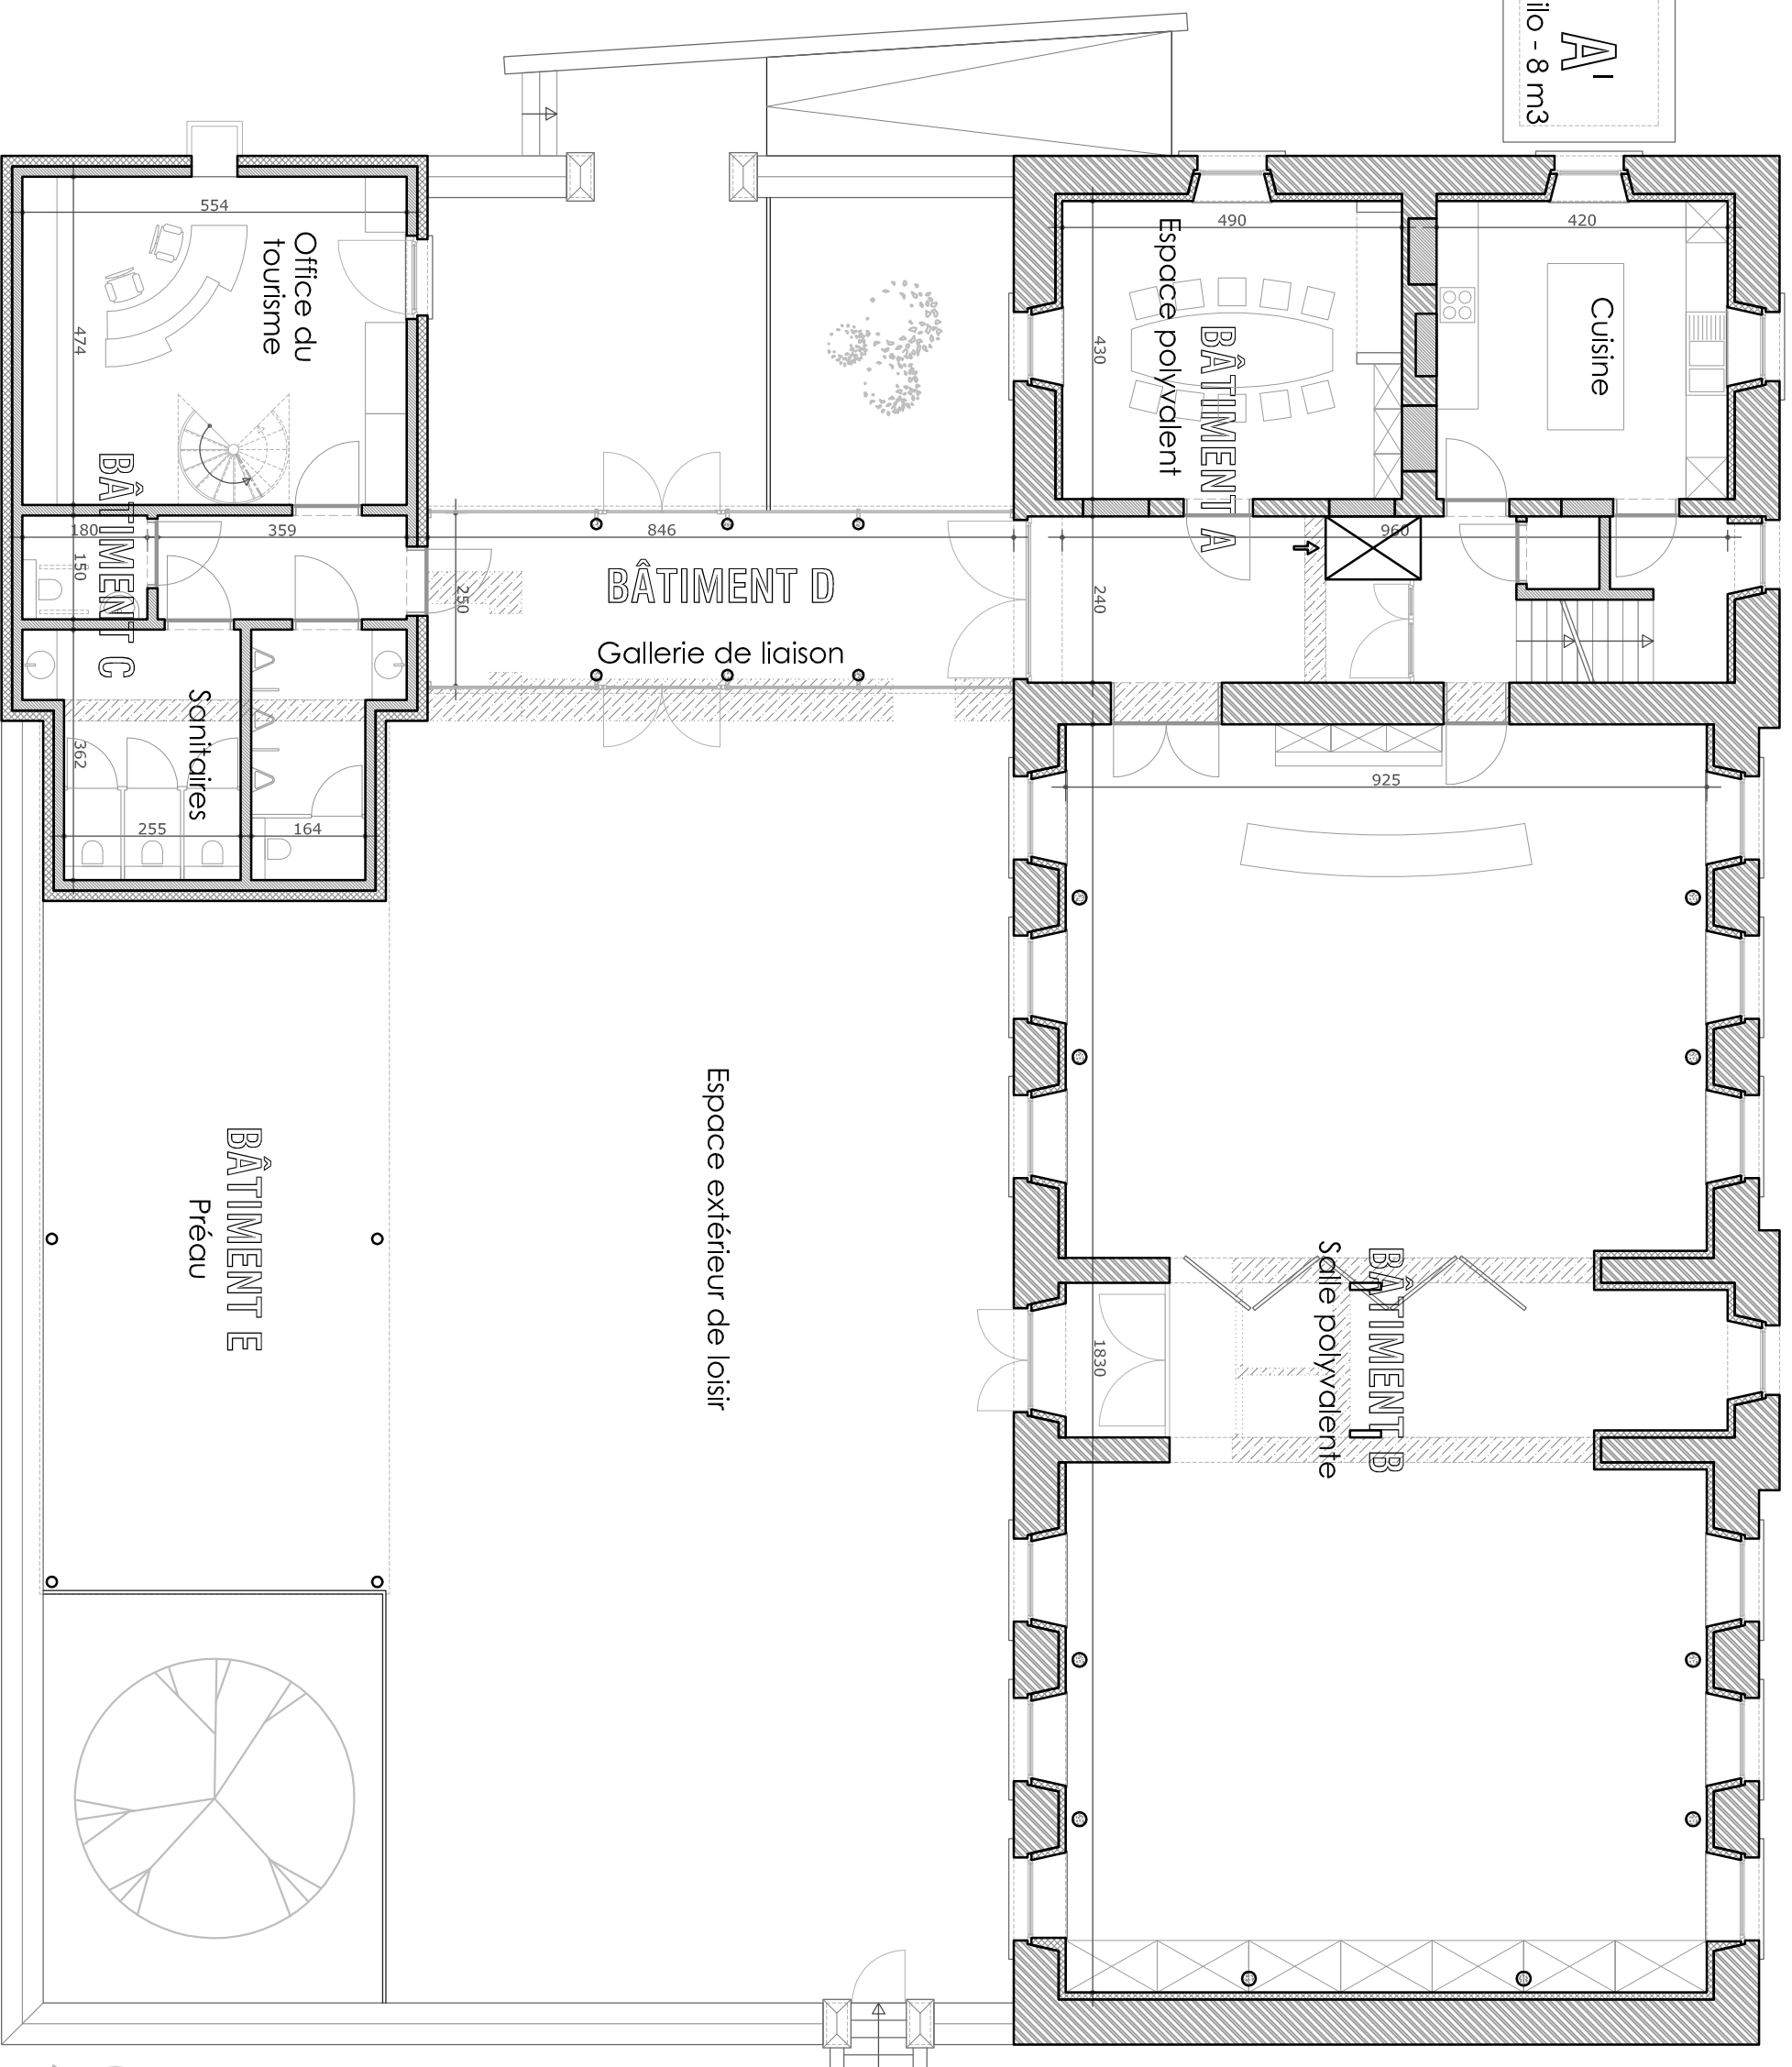

**auteur de projet**  
alinea ter scrl  
Rue de Luxembourg, 41b  
6720 - HABAY

**maître d'ouvrage**  
Administration Communale de Meix-Di-Virton  
Rue de Gérouville, 5  
6769 - MEIX-DEVANT-VIRTON

**RENOVATION DE L'ANCIENNE MAIRIE/ECOLE DE GEROUVILLE**  
**EN MAISON MULTI-SERVICES**  
Place du Tilleul, 1 - 6769 - GEROUVILLE  
SITUATION PROJETEE : NIV. 0

Ech: 1/100



07/02/17  
AP 11